| UNTERZONE COMPARTO | MINDESTEINGRIFFSFREIHEIT MINIMA UNITA' D' INTERVENTO | PARZELLEN PARTICELLE | BESTEHENDE KUBATUR / MENGE/ESISTENTE/CUBATURA MINIMA | NOCH VERBAUBARE KUBATUR CUBATURA DI RISERVA | IM ABBRUCH VORGESEHENE KUBATUR CUBATURA IN DEMOLIZIONE | NEUE ZUGELASSENE KUBATUR NUOVA CUBATURA AGGIUNTIVA | GESAMTE NOCH VERBAUBARE KUBATUR CUBATURA TOTALE ANCORA DA EDIFICARE | MAXIMALKUBATUR CUBATURA MASSIMA X = BAUMORDNUNGSVERTRAG ART. 40-BIS LG. 13/97 X = CONVENZIONE URBANISTICA ART. 40-BIS LP. 13/97 | BESTEHENDE WOHNUNGEN ALLOGGI ESISTENTI | VORGESEHENE WOHNUNGEN ALLOGGI PREVISTI |
|---|---|---|---|---|---|---|---|---|---|---|
| 1 | 1 | 1/1 | 2.117 | 500 | - | - | 500 | 10.600 | 4 | 4 |
| | 2 | 24 | 1.371 | 26 | - | 270 | 296 | 1.640 | 4 | 5 |
| | 3 | 21/1, 501, 502, 511/1, 512 | 1.447 | 26 | - | - | - | 1.447 | 4 | 4 |
| | 4 | 23, 1518, 491/1 (1571-parte)(n5) | 649 | - | 649 | - | - | 1.947 | 0 | 0 |
| | 5 | 1518 (1571-parte) | 148 | - | - | - | - | 148 | 0 | 0 |
| | 6 | 1518 (1571-parte) | 1.250 | - | - | - | - | 1.250 | 0 | 0 |
| SUMME/SOMMA | | | 36.118 | 983 | 649 | 270 | 1.253 | 36.720 | 27 | 27 |
| 2 | 1 | 1626 | 1.264 | 26 | - | - | 26 | 1.290 | 4 | 4 |
| | 2 | 2101, 2102, 2103, 2104, 2105 | 1.224 | 224 | - | - | 224 | 1.224 | 4 | 4 |
| | 3 | 2101 (2106-parte) (n5) | 1.000 | 1.000 | - | - | 1.000 | 1.000 | 0 | 0 |
| | 4 | 1992, 1993, 1994, 1995, 1996, 1997 | 997 | - | - | - | - | 997 | 4 | 4 |
| SUMME/SOMMA | | | 4.485 | 1.250 | - | - | 1.250 | 4.511 | 12 | 12 |
| 3 | 1 | 2603, 32, 410 | 1.188 | 500 | - | - | 500 | 1.688 | 5 | 6 |
| | 2 | 3137, 393 | 923 | - | - | - | - | 923 | 3 | 3 |
| | 3 | 2206, 393 | 750 | 150 | - | 153 | 303 | 1.053 | 4 | 5 |
| | 4 | 2137, 397 | 1.465 | - | - | - | - | 1.465 | 6 | 6 |
| | 5 | 47 | 1.720 | - | - | - | - | 1.720 | 4 | 4 |
| | 6 | 96 | 940 | - | - | - | - | 940 | 4 | 4 |
| | 7 | 2615, 415 | 1.000 | - | - | - | - | 1.000 | 3 | 3 |
| | 8 | 90 | 971 | - | - | - | - | 971 | 3 | 3 |
| | 9 | 34 | 894 | - | - | - | - | 894 | 1 | 1 |
| | 10 | 3372 | 736 | - | - | - | - | 736 | 3 | 3 |
| SUMME/SOMMA | | | 10.448 | 697 | - | 153 | 850 | 11.298 | 29 | 32 |
| 4 | 1 | 87 | 890 | 220 | - | - | 220 | 1.110 | 3 | 3 |
| | 2 | 2170 | 1.106 | 250 | - | 160 | 410 | 1.516 (1.516/1.000 = 1,52 mc/mq) | 4 | 5 |
| | 3 | 2125, 587 | 2.350 | - | - | - | - | 2.350 | 5 | 5 |
| | 4 | 2169, 3215, 5917, 5920, 5922 | 1.460 | - | - | 230 | 230 | 1.710 | 3 | 3 |
| | 5 | 2167, 5918 | 1.000 | - | - | 150 | 150 | 1.150 (1.150/1.000 = 1,15 mc/mq) | 3 | 3 |
| | 6 | 1757, 5919 | 1.494 | - | - | 150 | 150 | 1.644 | 3 | 3 |
| | 7 | 1914, 5917 | 1.311 | - | - | 100 | 100 | 1.411 | 3 | 3 |
| | 8 | 39 | 500 | - | - | - | - | 500 | 1 | 1 |
| | 9 | 3154 | 503 | - | - | - | - | 503 | 1 | 1 |
| | 10 | 2021 | 645 | - | - | - | - | 645 | 2 | 2 |
| | 11 | 167/1, 3597 | 3.056 | - | - | - | - | 3.056 | 5 | 5 |
| SUMME/SOMMA | | | 14.115 | 470 | - | 640 | 1.110 | 15.225 | 33 | 34 |
| 5 | 1 | 19 | 795 | - | - | - | - | 795 | 3 | 4 |
| | 2 | 18, 60 | 1.210 | - | - | 300 | 300 | 1.510 | 4 | 4 |
| | 3 | 20/1, 7461, 5916 | 8.000 (8.000/1.000 = 8,00 mc/mq) | 1.800 | - | 180 | 1.980 | 9.980 (9.980/1.000 = 9,98 mc/mq) | 0 | 0 |
| | 4 | 2122 | 560 | - | - | - | - | 560 | 0 | 0 |
| | 5 | 1523 | 1.906 | - | - | - | - | 1.906 | 3 | 3 |
| | 6 | 20/1 | 2.940 | - | - | - | - | 2.940 | 6 | 6 |
| SUMME/SOMMA | | | 15.411 | 1.800 | - | 480 | 2.280 | 17.691 | 16 | 16 |
| 6 | 1 | 5, 667 | 787 | - | - | - | - | 787 | 2 | 2 |
| | 2 | 10 | 850 | - | - | - | - | 850 | 2 | 2 |
| | 3 | 12, 657 | 912 | - | - | - | - | 912 | 2 | 2 |
| | 4 | 14 | 1.181 | 181 | - | - | 181 | 1.362 | 2 | 2 |
| | 5 | 15 | 1.340 | - | - | - | - | 1.340 | 2 | 2 |
| | 6 | 16/1, 1502 | 6.358 | - | - | - | - | 6.358 | 2 | 2 |
| | 7 | 17, 631, 612, 615 | 1.509 | - | - | 250 | 250 | 1.759 | 4 | 5 |
| | 8 | 2542, 3564, 3565 | 1.549 | - | - | - | - | 1.549 | 3 | 3 |
| | 10 | 1004/1, 3041, 3563 | 1.948 | 10 | - | 200 | 210 | 2.158 | 5 | 5 |
| | 11 | 1332 | 444 | - | - | - | - | 444 | 1 | 1 |
| | 12 | 3565 | 1.000 | - | - | - | - | 1.000 | 0 | 0 |
| SUMME/SOMMA | | | 21.911 | 191 | - | 450 | 641 | 22.552 | 30 | 32 |
| 7 | 1 | 38 | 386 | - | - | - | - | 386 | 1 | 1 |
| | 2 | 301 | 3.950 | - | - | - | - | 3.950 | 3 | 3 |
| | 3 | 2501 | 1.114 | - | - | - | - | 1.114 | 3 | 3 |
| | 4 | 302 | 323 | - | - | - | - | 323 | 1 | 1 |
| SUMME/SOMMA | | | 5.773 | - | - | - | - | 5.773 | 8 | 8 |
| 8 | 1 | 41 | 1.580 | - | - | 179 | 179 | 1.759 | 2 | 2 |
| | 2 | 40 | 1.298 | - | - | - | - | 1.298 | 2 | 2 |
| SUMME/SOMMA | | | 3.378 | - | - | 179 | 179 | 3.057 | 4 | 4 |
| 9 | 1 | 42, 51, 32 | 2.004 | - | - | - | - | 2.004 | 2 | 2 |
| | 2 | 2/1 | 20.000 | - | - | - | - | 20.000 | 0 | 0 |
| | 2a | 2/8 Wüum, Pamoches | 3.357 | - | - | - | - | 3.357 | 0 | 0 |
| | 2b | 2/8 Pfarrsaal, Sala parrocchiale | 2.929 | - | - | - | - | 2.929 | - | - |
| | 4 | 1 | 1.991 | - | - | - | - | 1.991 | 6 | 6 |
| | 5 | 4, 5, 7060 | 1.310 | - | - | - | - | 1.310 | 5 | 5 |
| | 6 | 261 | 393 | - | - | - | - | 393 | 1 | 1 |
| | 7 | 63 | 1.176 | - | - | - | - | 1.176 | 3 | 3 |
| | 8 | 7 | 2.597 | - | - | - | - | 2.597 | 3 | 3 |
| | 9 | 1518, 30 | 410 | - | - | - | - | 410 | 0 | 0 |
| | 10 | 31 | 1.000 | - | - | - | - | 1.000 | 3 | 3 |
| SUMME/SOMMA | | | 42.027 | - | - | - | - | 42.027 | 18 | 18 |
| 10 | 1 | 312 | 950 | 300 | - | - | 300 | 1.250 | 1 | 1 |
| | 2 | 313, 2515, 2516 | 2.344 | - | - | - | - | 2.344 | 8 | 8 |
| | 3 | 32 | 539 | - | - | - | - | 539 | 1 | 1 |
| | 4 | 3/1, 391 | 3.272 | - | - | - | - | 3.272 | 3 | 3 |
| | 5 | 302 | 898 | - | - | 150 | 150 | 1.048 | 3 | 3 |
| | 6 | 29, 2517 | 758 | - | - | 150 | 150 | 908 | 3 | 3 |
| | 7 | 2692 | 8.925 | - | - | - | - | 8.925 | 13 | 13 |
| SUMME/SOMMA | | | 18.213 | 300 | - | 300 | 600 | 18.813 | 29 | 29 |
| 11 | 1 | 2 | 1.200 | - | - | - | - | 1.200 | 2 | 2 |
| | 2 | 1925, 57 | 1.408 | - | - | - | - | 1.408 | 4 | 4 |
| | 3 | 45 | 1.825 | - | - | - | - | 1.825 | 5 | 5 |
| | 4 | 538 | 1.150 | - | - | - | - | 1.150 | 12 | 12 |
| | 5 | 3387, 41, 42 | 580 | - | - | - | - | 580 | 1 | 1 |
| SUMME/SOMMA | | | 6.208 | - | - | 300 | 300 | 6.508 | 24 | 24 |
| 12 | 1 | 1557/1, 2512 | 5.580 | - | - | - | - | 5.580 | 8 | 8 |
| | 2 | 2793, 2512 | 8.850 | - | - | - | - | 8.850 | 1 | 1 |
| | 3 | 1392 | 2.240 | 413 | - | - | 413 | 2.653 | 2 | 2 |
| | 4 | 2961, 2802, 3803 | 1.995 | - | - | - | - | 1.995 | 5 | 5 |
| SUMME/SOMMA | | | 18.665 | 413 | - | - | 413 | 19.078 | 16 | 16 |
| 13 | 1 | 980, 2161 | 1.770 | - | - | 200 | 200 | 1.970 | 4 | 5 |
| | 2 | 1171, 1172, 11 | 1.499 | - | - | 104 | 104 | 1.604 | 4 | 5 |
| | 3 | 30 | 345 | - | - | - | - | 345 | 0 | 0 |
| | 4 | 3439 | 1.069 | - | - | - | - | 1.069 | 3 | 3 |
| | 5 | 3302, 561 | 2000 | - | - | - | - | 2000 | 3 | 10 |
| | 6 | 63/1, 1602, 1503 | 1.000 | - | - | - | - | 1.000 | 3 | 3 |
| | 7 | 1851, 1706, 2054 | 1.260 | - | - | - | - | 1.260 | 2 | 2 |
| | 9 | 2468, 152 | 1.260 | - | - | - | - | 1.260 | 2 | 2 |
| | 10 | 1094/1, 3337, 3410 | 1.118 | - | - | - | - | 1.118 | 2 | 2 |
| | 11 | 1387 | 1.170 | - | - | - | - | 1.170 | 3 | 3 |
| | 12 | 1388, 1390 | 1.210 | - | - | - | - | 1.210 | 3 | 3 |
| | 13 | 3019 | 1.710 | - | - | - | - | 1.710 | 3 | 3 |
| | 14 | 3065, 57 | 871 | - | - | 219 | 219 | 1.090 | 2 | 2 |
| | 15 | 57, 1462 | 1.377 | - | - | - | - | 1.377 | 2 | 2 |
| | 16 | 58 | 1.100 | - | - | - | - | 1.100 | 2 | 2 |
| | 17 | 58, 57 | 1.670 | - | - | - | - | 1.670 | 2 | 2 |
| SUMME | | | 18.456 | 118 | - | 582 | 698 | 19.154 | 45 | 52 |

| | | | |
|---|---|---|---|
| BLAU / BLU | GENEHMIGTE ÄNDERUNGEN | MODIFICHE GIA APPROVATE | |
| ROT / ROSSO | BEANTRAGTE ÄNDERUNGEN | MODIFICHE RICHIESTE | |
| GRÜN / VERDE | LAUFENDE ÄNDERUNGEN | MODIFICHE IN CORSO | |

Genehmigt mit Beschluss der Landesregierung Nr. 2.309 vom 30.06.2008 / Approvato dalla giunta Provinciale nr. 2.309 del 30.06.2008

| | | | | | | | | | |
|---|---|---|---|---|---|---|---|---|---|
| GESAMTSUMME / TOTALE | 188.652 | 5.661 | 649 | 3.438 | 9.098 | | 197.302 | 256 | 283 |
| VORHANDENE KUBATUR / CUBATURA ESISTENTE | 188.652 | | | | | | | | |
| NOCH VERBAUFBARE KUBATUR / CUBATURA RIMANENTE | 8.650 | | | | | | | | |
| RESTKUBATUR / CUBATURA DI RISERVA | 255 | | | | | | | | |

| | | | | | |
|---|---|---|---|---|---|
| KUBATUR / CUBATURA | 197.302 | 256 | 283 | 197.302 | 256 |
| MAXIMALKUBATUR / CUBATURA MASSIMA | 197.302 | 256 | 283 | 197.302 | 256 |

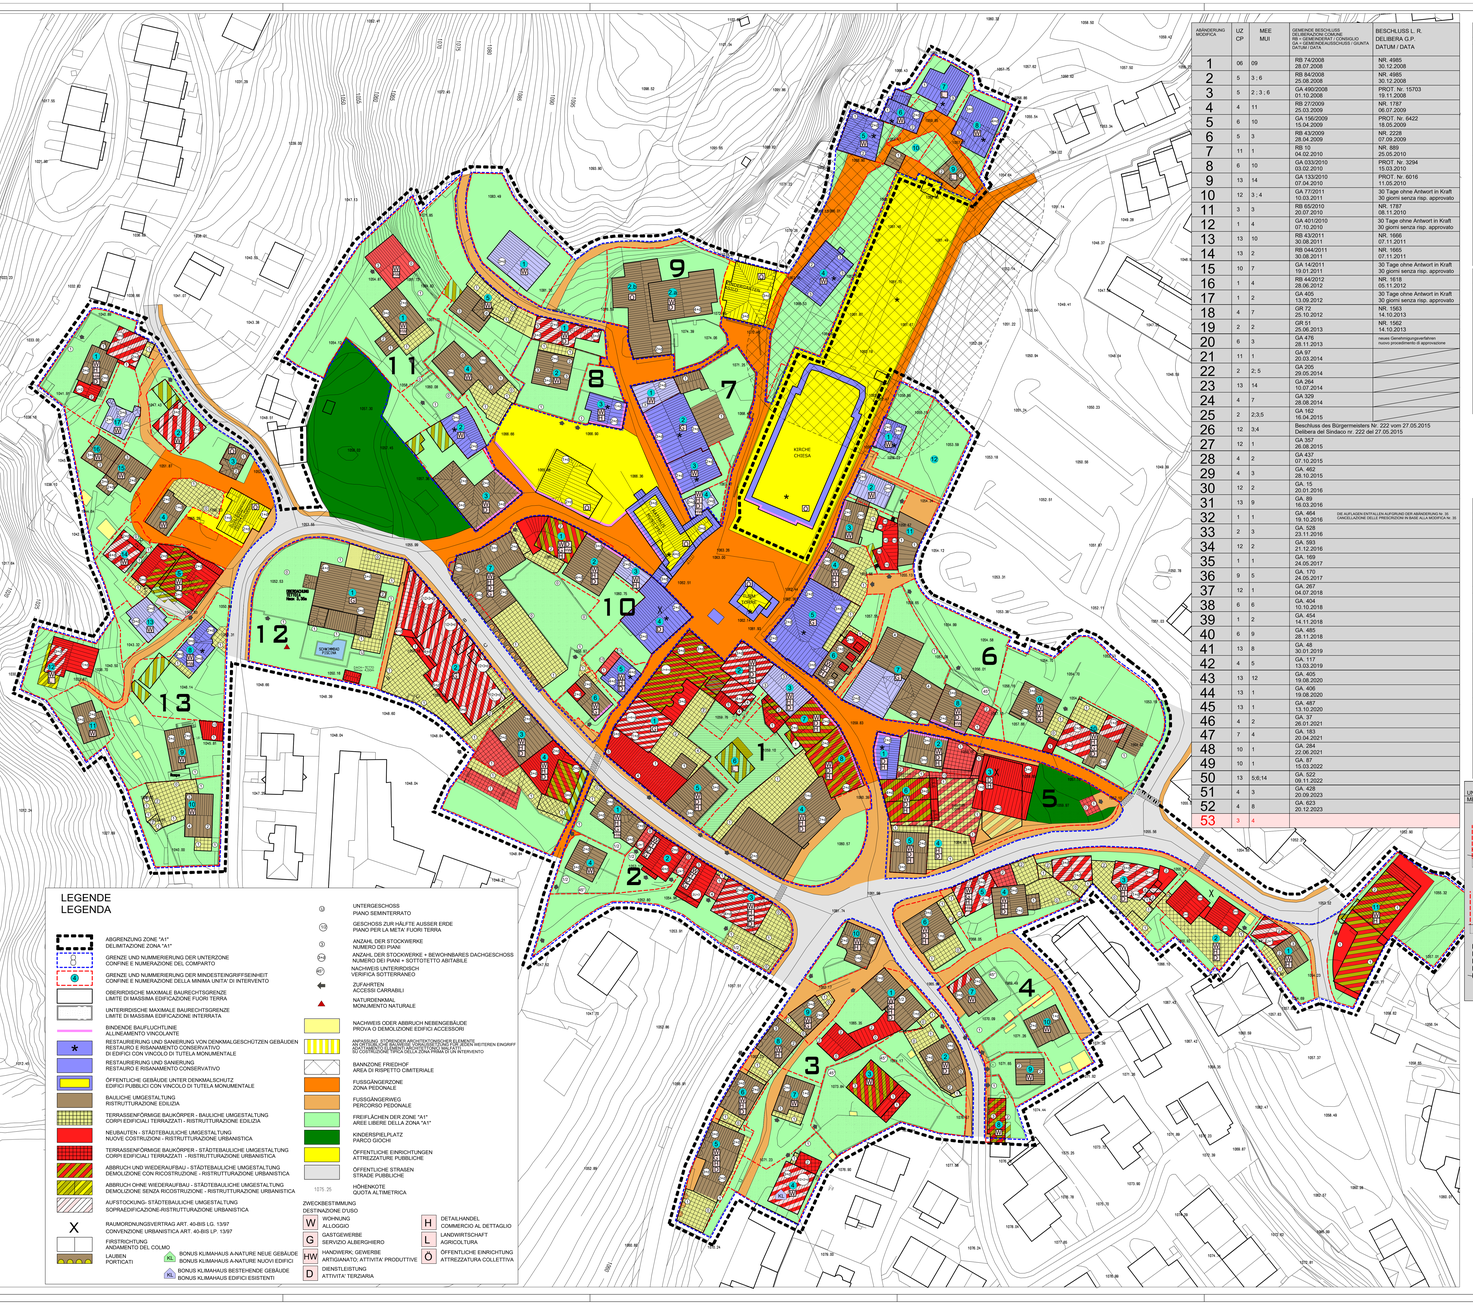


## LEGENDE
## LEGENDA

- ABGRENZUNG ZONE "A1" / DELIMITAZIONE ZONA "A1"
- GRENZE UND NUMMERIERUNG DER UNTERZONE / CONFINE E NUMERAZIONE DEL COMPARTO
- GRENZE UND NUMMERIERUNG DER MINDESTEINGRIFFSEINHEIT / CONFINE E NUMERAZIONE DELLA MINIMA UNITA' DI INTERVENTO
- OBERIRDISCHE MAXIMALE BAUREICHTSGRENZE / LIMITE DI MASSIMA EDIFICAZIONE FUORI TERRA
- UNTERIRDISCHE MAXIMALE BAUREICHTSGRENZE / LIMITE DI MASSIMA EDIFICAZIONE INTERRATA
- BINDENDE BAUFLUCHTLINIE / ALLINEAMENTO VINCOLANTE
- RESTAURIERUNG UND SANIERUNG VON DENKMALGESCHÜTZEN GEBÄUDEN / RESTAURO E RISANAMENTO CONSERVATIVO DI EDIFICI CON VINCOLO DI TUTELA MONUMENTALE
- RESTAURIERUNG UND SANIERUNG / RESTAURO E RISANAMENTO CONSERVATIVO
- ÖFFENTLICHE GEBÄUDE UNTER DENKMALSCHUTZ / EDIFICI PUBBLICI CON VINCOLO DI TUTELA MONUMENTALE
- BAULICHE UMGESTALTUNG / RISTRUTTURAZIONE EDILIZIA
- TERRASSENFÖRMIGE BAUKÖRPER - BAULICHE UMGESTALTUNG / CORPI EDIFICIALI TERRAZZATI - RISTRUTTURAZIONE EDILIZIA
- NEUBAUTEN - STÄDTEBAULICHE UMGESTALTUNG / NUOVE COSTRUZIONI - RISTRUTTURAZIONE URBANISTICA
- TERRASSENFÖRMIGE BAUKÖRPER - STÄDTEBAULICHE UMGESTALTUNG / CORPI EDIFICIALI TERRAZZATI - RISTRUTTURAZIONE URBANISTICA
- ABBRUCH UND WIEDERAUFBAU - STÄDTEBAULICHE UMGESTALTUNG / DEMOLIZIONE CON RICOSTRUZIONE - RISTRUTTURAZIONE URBANISTICA
- ABBRUCH OHNE WIEDERAUFBAU - STÄDTEBAULICHE UMGESTALTUNG / DEMOLIZIONE SENZA RICOSTRUZIONE - RISTRUTTURAZIONE URBANISTICA
- AUFSTOCKUNG- STÄDTEBAULICHE UMGESTALTUNG / SOPRAEDIFICAZIONE-RISTRUTTURAZIONE URBANISTICA
- X — RAUMORDNUNGSVERTRAG ART. 40-BIS LG. 13/97 / CONVENZIONE URBANISTICA ART. 40-BIS LP. 13/97
- FIRSTRICHTUNG / ANDAMENTO DEL COLMO
- LAUBEN / PORTICATI
- BONUS KLIMAHAUS A-NATURE NEUE GEBÄUDE
- BONUS KLIMAHAUS A-NATURE NUOVI EDIFICI
- BONUS KLIMAHAUS BESTEHENDE GEBÄUDE / BONUS KLIMAHAUS EDIFICI ESISTENTI
- U — UNTERGESCHOSS / PIANO SEMINTERRATO
- 1/2U — GESCHOSS ZUR HÄLFTE AUSSER ERDE / PIANO PER LA META' FUORI TERRA
- U — ANZAHL DER STOCKWERKE / NUMERO DEI PIANI
- 2+1U — ANZAHL DER STOCKWERKE + BEWOHNBARES DACHGESCHOSS / NUMERO DEI PIANI + SOTTOTETTO ABITABILE
- 2U — NACHWEIS UNTERIRDISCH / VERIFICA SOTTERRANEO
- ZUFAHRTEN / ACCESSI CARRABILI
- NATURDENKMAL / MONUMENTO NATURALE
- NACHWEIS ODER ABBRUCH NEBENGEBÄUDE / PROVA O DEMOLIZIONE EDIFICI ACCESSORI
- ANPASSUNG STÖRENDER ARCHITEKTONISCHER ELEMENTE UND ÖFFENTLICHE BAUWERKE VORGESCHRIEBEN ZUR ABMILDERUNG WEITERER EINGRIFF ERSTTAMENTO ELEMENTI ARCHITETTONICI NON ATTINENTI ALLA PIANIFICAZIONE DELLA ZONA A1 DA INTERVENTO
- BANNZONE FRIEDHOF / AREA DI RISPETTO CIMITERIALE
- FUSSGÄNGERZONE / ZONA PEDONALE
- FUSSGÄNGERWEG / PERCORSO PEDONALE
- FREIFLÄCHEN DER ZONE "A1" / AREE LIBERE DELLA ZONA "A1"
- KINDERSPIELPLATZ / PARCO GIOCHI
- ÖFFENTLICHE EINRICHTUNGEN / ATTREZZATURE PUBBLICHE
- ÖFFENTLICHE STRASSEN / STRADE PUBBLICHE
- 1075.26 — HÖHENKOTE / QUOTA ALTIMETRICA

ZWECKBESTIMMUNG / DESTINAZIONE D'USO

- W — WOHNUNG / ALLOGGIO
- G — GASTGEWERBE / SERVIZIO ALBERGHIERO
- HW — HANDWERK, GEWERBE / ARTIGIANATO, ATTIVITA' PRODUTTIVE
- D — DIENSTLEISTUNG / ATTIVITA' TERZIARIA
- H — DETAILHANDEL / COMMERCIO AL DETTAGLIO
- L — LANDWIRTSCHAFT / AGRICOLTURA
- O — ÖFFENTLICHE EINRICHTUNG / ATTREZZATURA COLLETTIVA

| ABÄNDERUNG MODIFICA | UZ CP | MEE MUI | GEMEINDE BESCHLUSS DELIBERAZIONE COMUNE RIN = GEMEINDERAT / CONSIGLIO NR = NR. DES BESCHLUSSES / QUACK DATUM / DATA | BESCHLUSS L. R. DELIBERA G.P. DATUM / DATA |
|---|---|---|---|---|
| 1 | 06 | 09 | RB 74/2008 28.07.2008 | NR. 4985 30.12.2008 |
| 2 | 5 | 3 ; 6 | RB 84/2008 25.08.2008 | NR. 4985 30.12.2008 |
| 3 | 5 | 2 ; 3 ; 6 | GA 490/2008 01.10.2008 | PROT. Nr. 15703 19.11.2008 |
| 4 | 4 | 11 | RB 27/2009 25.03.2009 | NR. 1767 06.07.2009 |
| 5 | 6 | 10 | GA 156/2009 15.04.2009 | PROT. Nr. 6422 18.05.2009 |
| 6 | 5 | 3 | RB 43/2009 28.04.2009 | NR. 2228 07.09.2009 |
| 7 | 11 | 1 | RB 10 04.02.2010 | NR. 889 25.05.2010 |
| 8 | 6 | 10 | GA 033/2010 03.02.2010 | PROT. Nr. 3284 15.03.2010 |
| 9 | 13 | 14 | GA 133/2010 07.04.2010 | PROT. Nr. 6016 11.05.2010 |
| 10 | 12 | 3 ; 4 | GA 773/2011 10.03.2011 | 30 Tage ohne Antwort in Kraft 30 giorni senza risp. approvato |
| 11 | 3 | 3 | RB 65/2010 20.07.2010 | NR. 1787 08.11.2010 |
| 12 | 1 | 4 | GA 401/2010 07.10.2010 | 30 Tage ohne Antwort in Kraft 30 giorni senza risp. approvato |
| 13 | 13 | 10 | RB 43/2011 30.08.2011 | NR. 1666 07.11.2011 |
| 14 | 13 | 2 | RB 044/2011 30.08.2011 | NR. 1665 07.11.2011 |
| 15 | 10 | 7 | GA 14/2011 19.01.2011 | 30 Tage ohne Antwort in Kraft 30 giorni senza risp. approvato |
| 16 | 1 | 4 | RB 44/2012 28.06.2012 | NR. 1618 05.11.2012 |
| 17 | 1 | 2 | GA 405 13.09.2012 | 30 Tage ohne Antwort in Kraft 30 giorni senza risp. approvato |
| 18 | 4 | 7 | GR 72 25.10.2012 | NR. 1563 14.10.2013 |
| 19 | 2 | 2 | GR 51 25.06.2013 | NR. 1562 14.10.2013 |
| 20 | 6 | 3 | GA 476 28.11.2013 | neues Genehmigungsverfahren nuovo procedimento di approvazione |
| 21 | 11 | 1 | GA 97 20.03.2014 | |
| 22 | 2 | 2 ; 5 | GA 205 29.05.2014 | |
| 23 | 13 | 14 | GA 264 10.07.2014 | |
| 24 | 4 | 7 | GA 329 28.08.2014 | |
| 25 | 2 | 2;3;5 | GA 162 16.04.2015 | |
| 26 | 12 | 3;4 | Beschluss des Bürgermeisters Nr. 222 vom 27.05.2015 Delibera del Sindaco nr. 222 del 27.05.2015 | |
| 27 | 12 | 1 | GA 357 26.08.2015 | |
| 28 | 4 | 2 | GA 437 07.10.2015 | |
| 29 | 4 | 3 | GA. 462 28.10.2015 | |
| 30 | 12 | 2 | GA. 15 20.01.2016 | |
| 31 | 13 | 9 | GA. 89 16.03.2016 | |
| 32 | 1 | 1 | GA. 454 19.10.2016 | DIE AUFLAGEN ENTFALLEN AUFGRUND DER ABÄNDERUNG Nr. 36 CANCELLAZIONE DELLE PRESCRIZIONI IN BASE ALLA MODIFICA Nr. 36 |
| 33 | 2 | 3 | GA. 528 23.11.2016 | |
| 34 | 12 | 2 | GA. 593 21.12.2016 | |
| 35 | 1 | 1 | GA. 169 24.05.2017 | |
| 36 | 9 | 5 | GA. 170 24.05.2017 | |
| 37 | 12 | 1 | GA. 267 04.07.2018 | |
| 38 | 6 | 6 | GA. 404 10.10.2018 | |
| 39 | 1 | 2 | GA. 454 14.11.2018 | |
| 40 | 6 | 9 | GA. 485 28.11.2018 | |
| 41 | 13 | 8 | GA. 48 30.01.2019 | |
| 42 | 4 | 5 | GA. 117 13.03.2019 | |
| 43 | 13 | 12 | GA. 405 19.08.2020 | |
| 44 | 13 | 1 | GA. 406 19.08.2020 | |
| 45 | 13 | 1 | GA. 487 13.10.2020 | |
| 46 | 4 | 2 | GA. 37 26.01.2021 | |
| 47 | 7 | 4 | GA. 183 20.04.2021 | |
| 48 | 10 | 1 | GA. 384 22.06.2021 | |
| 49 | 10 | 1 | GA. 87 15.03.2022 | |
| 50 | 13 | 5;6;14 | GA. 522 09.11.2022 | |
| 51 | 4 | 3 | GA. 428 20.09.2023 | |
| 52 | 4 | 8 | GA. 523 20.12.2023 | |
| 53 | 3 | 4 | | |

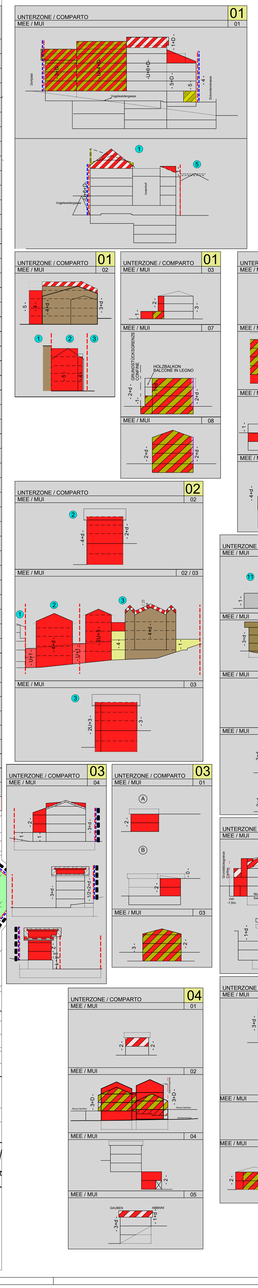


| RECHTSPLAN WIEDERGEWINNUNGSPLAN / PIANO NORMATIVO PIANO DI RECUPERO | AKTUALISIERTER STAND ABÄNDERUNG 53 / STATO ATTUALE MODIFICA 53 | DATUM / DATA | 10.04.2024 |
|---|---|---|---|

GEMEINDE KASTELRUTH — COMUNE DI CASTELROTTO

WIEDERGEWINNUNGSPLAN WOHNBAUZONE "A1" HISTORISCHER ORTSKERN - KASTELRUTH

PIANO DI RECUPERO ZONA RESIDENZIALE "A1" CENTRO STORICO DI CASTELROTTO

# RECHTSPLAN
M.S. 1:500

# PIANO LEGALE
Scala 1:500

Kastelruth – Castelrotto
Juli - Luglio 2007

Tav. C


PLANER / PROGETTISTA:
Arch. Roberto NICOLI
Dantestrasse - Via Dante 22/A
39100 Bozen - Bolzano
arch.nicoli@arena2kb.it +39 0471 973594

MITARBEITER / COLLABORATORI:
Arch. Pierguido MORELLO
Arch. Giorgio MARCHI
Stefano PATERNOLLI
Vincenzo VECCHIO

ÜBERARBEITUNG / RIELABORAZIONE
Architekten
Paul Senoner
Lukas Tammerle
Architekt Paul Senoner
Architekt Lukas Tammerle
Mariacomeg 20
I - 39040 Kaltenbruch (BZ)
Bozen - Bolzano
info@carvonertscharek.it